


Применение КНАУФ-листов с V-образными вырезами

П19

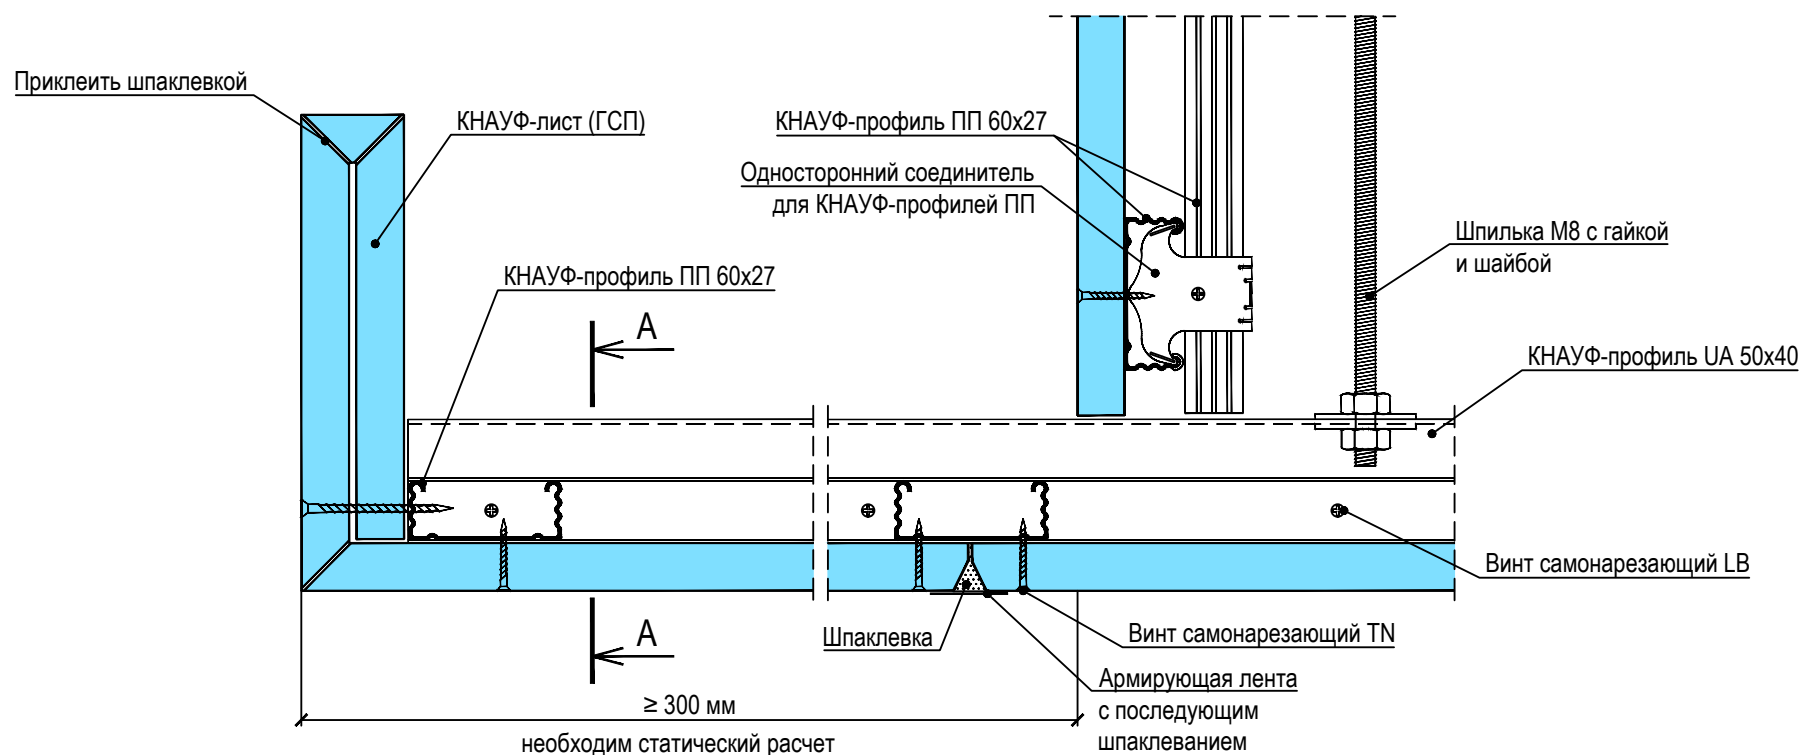

пример применения - создание выступа при помощи КНАУФ-профиля UA 50x40



(Комплектные системы КНАУФ. "Подвесные потолки поэлементной сборки из гипсокартонных (КНАУФ-листов) и гипсоволокнистых листов (КНАУФ-суперлистов) на деревянном и металлическом каркасах для жилых, общественных и производственных зданий". Альбом рабочих чертежей. Серия 1.045.9-2.08)